

Obec Klenov
Stavebný úrad

So sídlom Hlavná 73,
Prot. č.: SÚ/9582/118468/2022-Su.

080 01 Prešov
V Prešove dňa: 20.05.2022

**Verejná vyhláška, ktorou sa oznamuje vydanie územného rozhodnutia na
líniovú inžinierskú stavbu:**

„Telekomunikačná prípojka stožiar Žipov“

Navrhovateľ:	Presnet-profi, s.r.o., Urbánková 1, 080 01 Prešov
adresa:	M.R.Štefánika 7, 010 01 Žilina

(ďalej len navrhovateľ) podal dňa 30.07.2021 návrh na vydanie rozhodnutia o umiestnení líniovej inžinierskej

stavby:	„Telekomunikačná prípojka stožiar Žipov“
na pozemku parc. č.	KN-C 799/1, KN-C 801, KN-C 809, KN-C 810, KN-C 807, KN-C 802, KN-C 803/1, KN-C 786, KN-C 789, KN-C 683, KN-C 769, KN-C 770, KN-C 771, KN-C 774, KN-C 775, KN-C 779, k.ú. Klenov. KN-C 851/1, KN-C 836, KN-C 831/1, k.ú. Hrabkov KN-C 363/1, KN-C 363/3, k.ú. Žipov

Obec Klenov, ako vecne a miestne príslušný stavebný úrad podľa § 119 zák. č. 50/1976 Zb. o územnom plánovaní a stavebnom poriadku, v znení jeho noviel (ďalej len stavebný zákon), príslušný stavebný úrad, posúdil predložený návrh podľa §37 a ďalších stavebného zákona. Na základe tohto posúdenia vydáva podľa §39 a § 39a stavebného zákona a vykonávacích vyhlášok

ROZHODNUTIE O UMIESTNENÍ LÍNIOVEJ INŽINIERSKEJ STAVBY

„Telekomunikačná prípojka stožiar Žipov“

Líniová inžinierska stavba „Telekomunikačná prípojka stožiar Žipov“ sa bude realizovať na pozemku podľa evidencie nehnuteľnosti parc. č.: KN-C 799/1, KN-C 801, KN-C 809, KN-C 810, KN-C 807, KN-C 802, KN-C 803/1, KN-C 786, KN-C 789, KN-C 683, KN-C 769, KN-C 770, KN-C 771, KN-C 774, KN-C 775, KN-C 779, k.ú. Klenov.
KN-C 851/1, KN-C 836, KN-C 831/1, k.ú. Hrabkov
KN-C 363/1, KN-C 363/3, k.ú. Žipov

Prípojka bude realizovaná uložením 1 x HDPE optickej chráničky 40/33 s 7x 1 0/8 mm pred inštalovanými mini HDPE a 1x HDPE optickej chráničky 40/30. Trasa telekomunikačnej prípojky bude vedená parcelami na pozemkoch KN C, K.Ú. Klenov: 79911,801,809,810,807,

802, 803/1, 786, 789, 683, 769, 770, 771, 774, 775, 779 a KN C, K.Ú. Hrabkov: 851/1, 836, 831/1, KN C, K.Ú. Žipov: 36311, 363/3. Celková dĺžka trasy je 3 531 m.

Optická prípojka zahŕňa pripojenie už existujúceho telekomunikačného stožiaru (príloha D.3) na optickú sieť, ktorá sa bude napájať od podpemerého bodu č. 6809 na vedení 110kV (príloha D.1), ktorý je v správe VSD, a.s.

V mieste križovania komunikačných asfaltových ciest, bude telekomunikačná trasa riešená podľa vzorového priečného rezu, ktorý je v prílohe D.R.p. (riadený prepich popod cestu).

Mikrotrubičky budú uložené do výkopovej ryhy. Maximálna šírka ryhy bude 30 cm a výška ryhy bude 90 cm (extravilán), podľa vzorových priečných rezov v zmysle STN 73 6005. Pri križovaní s cestou a inými inžinierskymi sieťami podľa vzdialenosti od kábla VO bude kábel chránený chráničkou. Križovanie ciest bude realizované riadenými prepichmi. Podkladom pre vypracovanie projektu bolo zameranie a návrh komunikácie v mierke 1: 1 000.

Pred mechanickým poškodením budú chránené zákrytovou doskou a výstražnou fóliou.

Križovanie cesty sa vykoná prepichom popod cestu. Použije plastová rúra, do ktorej sa zatiahnu HOPE rúry a následne optický kábel. Križovanie mikrotunelovaním sa vykoná v hĺbke 1200 mm pod úroveň nivelety. Križovanie chodníkov mikrotunelovaním sa vykoná v hĺbke min. 800 mm. Pri spoločnom podvrtávaní cesty a chodníkov bude spoločná hĺbka 1200 mm. Konce PE chráničky sa utesnia polyuretánovou penou. Maximálne zrno pre lôžko a obsyp má byť do 2 mm podľa technologických predpisov výrobcu. Obsyp okolo potrubia je nutné riadne zhutniť, aby po zásype nedošlo k jeho deformácii. Ryha bude doplnená štrkopieskom o zrnitosti do 45 mm alebo pôvodnou zemínou. Pred začatím výkopových prác je potrebné vytýčiť podzemné rozvody v dotknutej oblasti prevádzaných výkopov. V prípade križovania sa, či súbehu telekomunikačnej prípojky s inými podzemnými rozvodmi, je potrebné dodržať normou predpísané minimálne vzdialenosti od povrchov dotknutých rozvodov (STN 73 6005). Výkopové práce v blízkosti podzemných vedení technického vybavenia územia vykonávať s najväčšou opatrnosťou a bezpodmienečne nepoužívať nevhodné náradie, práce vykonávať ručne. Odkryté podzemné vedenia technického vybavenia územia zabezpečiť proti poškodeniu. Včas upozorniť vlastníkov pozemkov a stavieb o vstupe na pozemok a o realizácii výkopových prác. Počas realizácie stavby nezaťažovať nad prípustnú mieru užívanie stavbou dotknutých nehnuteľností. Zemné práce sa budú prevádzať v súlade so STN 73 3050.

Inžinierska líniová stavba, ako je zakreslená v situačnom výkrese v mierke M=1:500 ktorý vypracoval hl. projektant **Ing. Martin Magda** a je súčasťou dokumentácie pre vydanie územného rozhodnutia o umiestnení stavby a tvorí nedeliteľnú súčasť tohto rozhodnutia.

Pre umiestnenie stavby a projektovú prípravu sa určujú tieto podmienky:

1. So vznikajúcim odpadom je stavebník povinný nakladať v zmysle zákona o odpadoch, Vyhlášky MŽP SR č. 366/2015 Z.z. o evidencnej povinnosti a ohlasovacej povinnosti a Vyhlášky MŽP SR č. 365/2015 Z.z., ktorou sa ustanovuje Katalóg odpadov.
2. Stavba musí spĺňať podľa § 15 vyhl. č. 532/2002 Z. z. požiadavky požiarnej bezpečnosti podľa osobitného predpisu vyhlášky MV SR č. 288/2000 Z. z. ktorou sa ustanovujú technické požiadavky na požiarnu bezpečnosť pri výstavbe a užívaní stavieb.
3. Navrhovateľ je povinný dodržať ochranné pásma všetkých inžinierskych sietí prechádzajúce pozemkom, resp. uskutočniť ich prekládku a to podľa požiadaviek správcov týchto sietí.
4. Navrhovateľ je povinný viesť trasu uloženia telekomunikačných sietí okolo pozemkových hraníc tak, aby neznemožnil uloženie iných sietí v území
5. Pred začatím stavebných prác, je navrhovateľ povinný včas zaistiť si u príslušných organizácii priebeh inžinierskych sietí na stavebnom pozemku, aby nedošlo k ich poškodeniu.

6. Po ukončení stavebných prác na týchto prípojkách je navrhovateľ povinný upraviť povrch verejnej komunikácie a chodníka do pôvodného stavu.
7. Terén je potrebné upraviť tak, aby sa nezmenili odtokové pomery v území a teda aby dažďové vody nezatekali na susedné pozemky.
8. Počas realizácie stavby a jeho prípojok na TI je navrhovateľ povinný zabezpečiť také opatrenia, aby nedošlo ku spôsobeniu škôd na vedľajších nehnuteľnostiach.
9. Prípadné škody na vedľajších nehnuteľnostiach bude znášať navrhovateľ na vlastné náklady.
10. Navrhovateľ je povinný zemné práce realizovať v súlade s § 48 odst. 3) stavebného zákona a v súlade s § 22 vyhl. č. 532/2002 Z.z.. Pri zemných prácach nenarušiť stabilitu vedľajších stavieb a svahu..
11. Navrhovateľ je povinný zabezpečiť také opatrenia, aby pri realizácii výstavby nedošlo k znehodnocovaniu prirodzených vlastností okolitej poľnohospodárskej pôdy. Min. 30 dní pred začatím zemných prác je nutné požiadať tunajší odbor životného prostredia a dopravnej infraštruktúry o povolenie na zvláštne užívanie miestnej komunikácie, verejného priestranstva a verejnej zelene.
11. Stavenisko je navrhovateľ povinný zabezpečiť v zmysle § 43i stavebného zákona a § 13 vyhl. č. 532/2002 Z.z.
12. Náhrada za poškodenie nehnuteľností a porastov a náhrada za obmedzenie v obvyklom užívaní nehnuteľností sú riadené ustanoveniami § 66 ods. 4 a 5 ZEK. V zmysle uvedených ustanovení nárok na jednorazovú náhradu vzniká po skončení nevyhnutných prác resp. po vzniku obmedzenia vlastníka alebo užívateľa v obvyklom užívaní nehnuteľností a to do jedného roka odo dňa vzniku núteného obmedzenia užívania nehnuteľnosti.
13. Navrhovateľ je povinný potvrdiť si právoplatnosť územného rozhodnutia na tunajšom úrade po uplynutí 15 dňovej lehoty, určenej na možnosť odvolania sa.

Osobitné podmienky:

14. Dodržať podmienky VSD a.s., č. 11018/2021, zo dňa 12.07.2021.
15. Dodržať podmienky VVS, a.s. č. 26602/2021/O, zo dňa 16.04.2021
16. Dodržať podmienky SPP a.s., č. TD/NS/0436/2021/Lo, zo dňa 23.06.2021.
17. Dodržať podmienky SVP, š.p.č. CS SVP OZ KE 1866/2021/2, zo dňa 21.04.2021
18. Dodržať podmienky SaÚCPSK, s.r.o., č. SUCPSK-PO414(1508)2021-001, zo dňa 18.05.2021
19. Dodržať podmienky KPU Prešov č. KPUPO-2021/7251-2/24901/HM, zo dňa 31.03.2021.
20. Dodržať podmienky OÚ Prešov, pozemkový a lesný odbor č. OU-PO-OSZP3-2021/015690-002, zo dňa 05.05.2021.
21. Dodržať podmienky OÚ Prešov, OCDaPK č. OU-PO-OCDPK-2021/015190-02, zo dňa 09.04.2021
22. Dodržať podmienky OÚ Prešov, OCDaPK č. OU-PO-OCDPK-2021/015189-06, zo dňa 28.05.2021
23. Dodržať podmienky odbor starostlivosti o ŽP č. OU-PO-OSZP3-2021/014855-02, zo dňa 12.04.2020
24. Dodržať podmienky odbor starostlivosti o ŽP č. OU-PO-OSZP3-2020/014853-002, zo dňa 20.04.2021
25. Dodržať podmienky odbor starostlivosti o ŽP č. OU-PO-OSZP3-2021/014560-002, zo dňa 14.05.2021
26. Dodržať podmienky Slovak Telekom, a.s. č. 6612121991, zo dňa 20.07.2021
27. Dodržať podmienky UPC Broadband Slovakia, s.r.o. č. 555/2021, zo dňa 29.03.2021

Podľa § 56 písm. b) stavebného zákona sa stavebné povolenie pri nadzemných a podzemných vedeniach elektronických telekomunikačných sietí, vrátane oporných a vytyčovacích bodov nevyžaduje. Preto uskutočnenie umiestňovanej stavby nevyžaduje stavebné povolenie vydávané podľa ust. § 66 stavebného zákona. To však nezabavuje stavebníka povinnosti zabezpečenia na účel uskutočňovania stavby iné, na vec sa vzťahujúce predpísané povolenia, resp. oprávnenia, vydávané podľa osobitých predpisov.

Rozhodnutie o námietkach účastníkov konania: neboli vznesené.

Toto rozhodnutie platí v zmysle § 40 odst. 1 stavebného zákona tri roky odo dňa, kedy nadobudlo právoplatnosť, nestráca však platnosť, pokiaľ budú v tejto lehote začaté stavebné práce. Predĺženie platnosti tohto rozhodnutia je možné podľa § 40 ods. 3 stavebného zákona, len na základe žiadosti podanej stavebnému úradu pred uplynutím uvedenej lehoty.

Toto rozhodnutie je záväzná aj pre právnych nástupcov navrhovateľa aj účastníkov konania.

Odôvodnenie:

Navrhovateľ – spoločnosť **Presnet-profi, s.r.o., Urbánková 1, 080 01 Prešov**, podal dňa 30.07.2021 návrh na vydanie územného rozhodnutia o umiestnení inžinierskej línieovej stavby: **„Telekomunikačná prípojka stožiar Žipov“**.

K návrhu bola priložená projektová dokumentácia s vyjadreniami zainteresovaných orgánov a organizácií.

Obec Klenov – stavebný úrad oznámil podľa § 36 stavebného zákona dňa 14.09.2021 začatie územného konania všetkým známym účastníkom konania a dotknutým orgánom štátnej správy. Pretože stavebnému úradu boli dobre známe pomery na stavenisku s predchádzajúcich stavebných a územných konaní a žiadosť poskytuje dostatočný podklad pre posúdenie navrhovanej stavby, upusti stavebný úrad v zmysle § 36 ods. 2 stavebného zákona od miestneho šetrenia a ústneho pojednávania. Podľa § 142h písm. a) stavebného zákona, počas mimoriadnej situácie, výnimočného stavu alebo núdzového stavu vyhláseného v súvislosti s ochorením COVID-19, stavebný úrad vykonával ústne pojednávania a miestnu ohliadku len v nevyhnutnom rozsahu. Začatie konania bolo oznámené verejnou vyhláškou v obci Klenov, Hrabkov a Žipov od 14.09.2021 do 14.10.2021.

Práva podľa § 66 ods. 1 ZEK predstavujú závažný zásah do vlastníckych práv. Zákon však zakotvuje podmienky, za ktorých sa tento zásah môže uskutočniť. V prípade verejných elektronických komunikačných sietí je základnou podmienkou preukázanie verejného záujmu pri zámere vykonať niektoré zo zákonných oprávnení uvedených v § 66 ods. 1.

Budovanie verejných elektronických komunikačných sietí v oblastiach kde nie sú žiadne siete alebo hospodárska súťaž medzi nimi je minimálna, je jednoznačne vo verejnom záujme. Tento fakt podporujú princípy regulácie vyjadrené v zákone o elektronických komunikáciách.

Verejný záujem je daný samotným zákonodarcom. Ustanovenie § 139a ods. 10 písm. e) stavebného zákona definuje vedenie elektronickej komunikačnej siete ako verejné technické vybavenie územia. Týmto sú vedenia elektronickej komunikačnej siete zaradené medzi verejné siete spolu s ostatnými sieťami ako sú plynovody, tepelné siete, vedenia a zariadenia verejného rozvodu elektrického prúdu, atď.

Plánovaná stavba " **„Telekomunikačná prípojka stožiar Žipov“** bude súčasťou infraštruktúry obcí, nakoľko jej budúca prevádzka bude slúžiť na uspokojovanie verejných potrieb.

Vyššia uvedená stavba sa po jej sprevádzkovaní stane súčasťou verejnej elektronickej komunikačnej siete prevádzkovanvej spoločnosťou Presnet-profi, s.r.o., Urbánková 1, 080 01 Prešov, podľa zákona č. 351/2011 Z.z. elektronických komunikáciách v znení neskorších predpisov na vyššie uvedených pozemkoch tak, ako je to vyznačené vo výkresovej dokumentácii.

Navrhovaná stavba je stavbou na ktorú sa v plnej miere vzťahujú príslušné ustanovenia zákona č. 351/2011 Z.z. o elektronických komunikáciách, podľa § 139 ods. 3 stavebného zákona sa jedná o líniovú stavbu a podľa § 139a ods. 10 písm. e) ide o verejné technické vybavenie územia-vedenie elektronickej komunikačnej siete.

V tejto súvislosti oprávnenia uvedené v ust. § 66 ZEK priznáva zákon len tomu subjektu, ktorý má postavenie "Podniku". Podnik na účely tohto zákona je v zmysle ust. § 5 ods. 1 ZEK každá osoba, ktorá splnila oznamovaciu povinnosť podľa § 15. Poskytovanie siete alebo služby v oblasti elektronických komunikácií pre tretiu osobu je podnikaním. Osoba, ktorá chce podnikáť v oblasti poskytovania sietí alebo služieb, je povinná oznámiť tento zámer Úradu pre reguláciu elektronických komunikácií a poštových služieb ("úrad") pred termínom začatia ich poskytovania. Úrad na základe doručenia úplného oznámenia zaeviduje oznamovateľa ako podnik oprávnený poskytovať siete alebo služby. Na základe § 13 ods. 1 ZEK poskytovať siete alebo služby možno len na základe všeobecného povolenia.

Oprávnenie na poskytovanie siete a služby v oblasti elektronických komunikácií preukazuje podnik, teda **Presnet-profi, s.r.o., Urbánková 1, 080 01 Prešov**, potvrdením Telekomunikačného úradu SR v zmysle ust. ZEK.

Obsah vecného bremena je presne vymedzený § 66 ods. 1 ZEK a to zriaďovať a prevádzkovať verejné siete a stavať ich vedenia na cudzej nehnuteľnosti. Z citovaného ustanovenia vyplýva, že **Presnet-profi, s.r.o., Urbánková 1, 080 01 Prešov**, ktorý má postavenie podniku, má zákonné právo nielen zriadiť sieť a stavať vedenie ale aj vykonávať opravu, údržbu siete, odstraňovať poruchy na vedení. Je však povinný pri výkone práv podľa ods. 1 postupovať v zmysle § 66 ods. 3 ZEK počínať si tak, aby nespôsobil škodu na nehnuteľnostiach alebo porastoch, upovedomiť dotknutého vlastníka alebo užívateľa nehnuteľnosti o realizácii stavby najmenej 15 dní vopred.

V zmysle § 48 stavebného zákona stavba sa musí uskutočňovať v súlade s overeným projektom a právoplatným rozhodnutím príslušného stavebného úradu. Po skončení nevyhnutných stavebných prác je podnik povinný uviesť nehnuteľnosti do predošlého stavu, a ak to nie je možné vzhľadom na povahu vykonaných prác, do stavu zodpovedajúceho predchádzajúcemu účelu alebo využívaniu nehnuteľnosti. Náhrada za poškodenie nehnuteľnosti a porastov a náhrada za obmedzenie v obvyklom užívaní nehnuteľnosti sú riadené ustanoveniami § 66 ods. 4 a 5 ZEK.

V zmysle uvedených ustanovení nárok na jednorazovú náhradu vzniká po skončení nevyhnutných prác resp. po vzniku obmedzenia vlastníka alebo užívateľa v obvyklom užívaní nehnuteľnosti a to do jedného roka odo dňa vzniku núteného obmedzenia užívania nehnuteľnosti. V tejto súvislosti, majetkovoprávne vysporiadanie, teda postup pri uplatňovaní nárokov na jednorazovú náhradu za obmedzenie obvyklého užívania nehnuteľností (nie však za vecné bremeno) v zmysle hore uvedených, nemôže byť predmetom územného konania a rozhodovania stavebného úradu.

V zmysle § 3 ods. 1. písm. e) vyhl. č. 453/2000 Z.z., ktorou sa vykonávajú niektoré ustanovenia stavebného zákona, súhlas vlastníka pozemku sa predkladá len v prípade, ak navrhovateľ nemá k pozemku vlastnícke alebo iné právo a pre navrhované opatrenie sa pozemok nedá vyvlastniť.

Na základe hore uvedených, navrhovaná telekomunikačná stavba je vo verejnom záujme, a preto pre preukázanie oprávnenia k cudzím nehnuteľnostiam je možné uplatniť "iné právo k pozemkom", vyplývajúce z iných právnych predpisov podľa § 139 ods. 1. písm. b) stavebného zákona, resp. z osobitných predpisov, ust. § 66 zákona o elektronických komunikáciách. S ohľadom na uvedené, v konaní o umiestnení stavby, súhlasy vlastníkov pozemkov, cez ktoré bude prechádzať navrhovaná elektronickej komunikačná sieť, sa nevyžadujú.

Z uvedeného teda jednoznačne vyplýva, že predmetná stavba prinesie všeobecný prospech obyvateľom/návštevníkom dotknutej lokality mesta Prešov, a teda je vo verejnom záujme.

Na základe tejto skutočnosti sú splnené podmienky § 66 ZEK, a teda spoločnosť **Presnet-profi, s.r.o., Urbánková 1, 080 01 Prešov**, disponuje právom zriadiť uvedenú stavbu na dotknutých pozemkoch.

Svoje súhlasné stanoviská oznámili tieto orgány štátnej správy a správcovia inžinierskych sietí: Krajský pamiatkový úrad Prešov,, SITEL s.r.o., SPP-Distribúcia a.s., VVS a.s. závod Prešov, VSD a.s., Dopravný podnik mesta Prešov, Správbytkomfort, a.s. Prešov, Orange Slovensko, a.s., Condornet, s.r.o. , Slovenská správa ciest, UPC Broadband Slovakia, s.r.o. , OÚ Prešov, odbor CDaPK, OÚ Prešov, odbor starostlivosti o ŽP, MO SR, detašované pracovisko Východ, Ich požiadavky nie sú zamietavé ani protichodné a sú zahrnuté do podmienkovej časti rozhodnutia.

Neboli uplatnené žiadne námietky účastníkov konania.

Toto rozhodnutie je v súlade so zákonom NR SR č. 145/1995 Zb. o správnych poplatkoch v znení príslušných noviel a bolo spoplatnené podľa položky č. 59 písmena a) sumou vo výške 100 €. Bol doložený doklad o zaplatení správneho poplatku dňa 28.07.2021.

Stavebný úrad preskúmaním návrhu s prílohami v územnom konaní a výsledkov konania zistil, že navrhovaná stavba a jej umiestnenie nie je v rozpore s územným plánom obce Klenov, zodpovedá hľadiskám starostlivosti o životné prostredie, resp., tým hľadiskám neodporuje, neohrozuje životné prostredie, verejné záujmy a právom chránené záujmy účastníkov konania. Stavebný úrad nezistil dôvody, ktoré by bránili vydaniu územného rozhodnutia stavby. Preto, na základe výsledkov konania, bolo rozhodnuté tak, ako je uvedené vo výroku územného rozhodnutia.

Poučenie:

Táto vyhláška, ktorou sa oznamuje vydanie rozhodnutia o umiestnení líniovej inžinierskej stavby, musí byť vyvesená v súlade s ustanovením § 26 odst. 2) zák. č. 71/1967 Zb. o správnom konaní a podľa § 42 odst. 2) stavebného zákona po dobu 15 dní na úradnej tabuli Obce Klenov, Hrabkov a Žipov a zverejnená na internete – elektronickej tabuli Obce Klenov, Hrabkov a Žipov. Posledný deň tejto lehoty je dňom doručenia rozhodnutia o umiestnení líniovej inžinierskej stavby.

Do lehoty sa nezapočítava v súlade s § 27 odst. 2 zákona č. 71/1967 Zb. o správnom konaní v znení jeho noviel deň, keď došlo ku skutočnosti určujúcej začiatok lehoty.

Ak koniec lehoty pripadne na deň pracovného pokoja, je posledným dňom lehoty najbližší budúci pracovný deň.

Posledný deň tejto lehoty je dňom doručenia tohto rozhodnutia.

V prípade podania odvolania toto je potrebné v súlade s § 54 odst. 1) zák. č. 71/1967 Zb. o správnom konaní podať na Obec Klenov, správny orgán, ktorý rozhodnutie vydal.

V súlade s § 54 odst. 2) zák. č. 71/1967 Zb. o správnom konaní je možné odvolanie podať v lehote 15 dní odo dňa doručenia územného rozhodnutia.

Toto rozhodnutie je preskúmateľné súdom až po vyčerpaní riadnych opravných prostriedkov.




Kamila Bogdaňová
Starostka obce

Úradný záznam:

Verejná vyhláška, ktorou sa oznamuje vydanie rozhodnutia o umiestnení líniovej inžinierskej stavby: „**Telekomunikačná prípojka stožiar Žipov**“, bola vyvesená na úradnej tabuli Obce Hrabkov a zverejnená na internetovej stránke Obce Hrabkov
dňa

.....
Pečiatka a podpis

Verejná vyhláška, ktorou sa oznamuje vydanie rozhodnutia o umiestnení líniovej inžinierskej stavby: „**Telekomunikačná prípojka stožiar Žipov**“, bola zvesená z úradnej tabule Obce Hrabkov a zvesená z internetovej stránky Obce Hrabkov
dňa

.....
Pečiatka a podpis

Úradný záznam:

Verejná vyhláška, ktorou sa oznamuje vydanie rozhodnutia o umiestnení líniovej inžinierskej stavby: „**Telekomunikačná prípojka stožiar Žipov**“, bola vyvesená na úradnej tabuli Obce Žipov a zverejnená na internetovej stránke Obce Žipov
dňa

.....
Pečiatka a podpis

Verejná vyhláška, ktorou sa oznamuje vydanie rozhodnutia o umiestnení líniovej inžinierskej stavby: „**Telekomunikačná prípojka stožiar Žipov**“, bola zvesená z úradnej tabule Obce Žipov a zvesená z internetovej stránky Obce Žipov
dňa

.....
Pečiatka a podpis

Úradný záznam:

Verejná vyhláška, ktorou sa oznamuje vydanie rozhodnutia o umiestnení líniovej inžinierskej stavby: „**Telekomunikačná prípojka stožiar Žipov**“, bola vyvesená na úradnej tabuli Obce Klenov a zverejnená na internetovej stránke Obce Klenov
dňa

.....
Pečiatka a podpis

Verejná vyhláška, ktorou sa oznamuje vydanie rozhodnutia o umiestnení líniovej inžinierskej stavby: „**Telekomunikačná prípojka stožiar Žipov**“, bola zvesená z úradnej tabule Obce Klenov a zvesená z internetovej stránky Obce Klenov
dňa

.....
Pečiatka a podpis

Doručí sa:

Presnet Profi s r.o.

Na vedomie:

Okresný úrad Prešov, odbor starostlivosti o ŽP (OH)

Okresný úrad Prešov, odbor starostlivosti o ŽP (OP a TK)

Okresný úrad Prešov, odbor starostlivosti o ŽP (ŠVS)

Okresný úrad Prešov, OCDAPK

MO SR, Sekcia majetku a infraštruktúry

MV SR Centrum podpory Prešov, OTS

SVP, š.p. B. Štiavnica, OZ Košice

VSD, a.s

VVS, a.s. Košice, závod Prešov

SPP- distribúcia a.s.

OR HaZZ v Prešove

Krajský pamiatkový úrad Prešov

Slovak Telekom, a.s.

Orange Slovensko, a.s.

Slovanet, a.s.

Condornet, s.r.o.


UPC Broadband s.r.o.

Sanet

Presnet

Obec Klenov, pre spis

Urbánková 1	080 01	Prešov
Námestie mieru 2	080 01	Prešov
Námestie mieru 2	080 01	Prešov
Námestie mieru 2	080 01	Prešov
Námestie mieru 2	080 01	Prešov
Kutuzovova 8	832 47	Bratislava
Štúrová 7	080 01	Prešov
Medzi mostami 2	041 59	Košice
Mlynská 31	042 91	Košice
Kúpeľňa 3	080 01	Prešov
Mlynské nivy 44/b	825 11	Bratislava
Požiarňicka 1	080 01	Prešov
Hlavná 115	080 01	Prešov
Bajkalská 28	817 62	Bratislava
Metodova 8	821 09	Bratislava
Záhradnícka 151	821 08	Bratislava
Kováčska 1	080 01	Prešov
Alvinczyho 14	040 01	Košice
Vazovova 5	812 69	Bratislava
Strojnícka 2076/1	080 06	Prešov

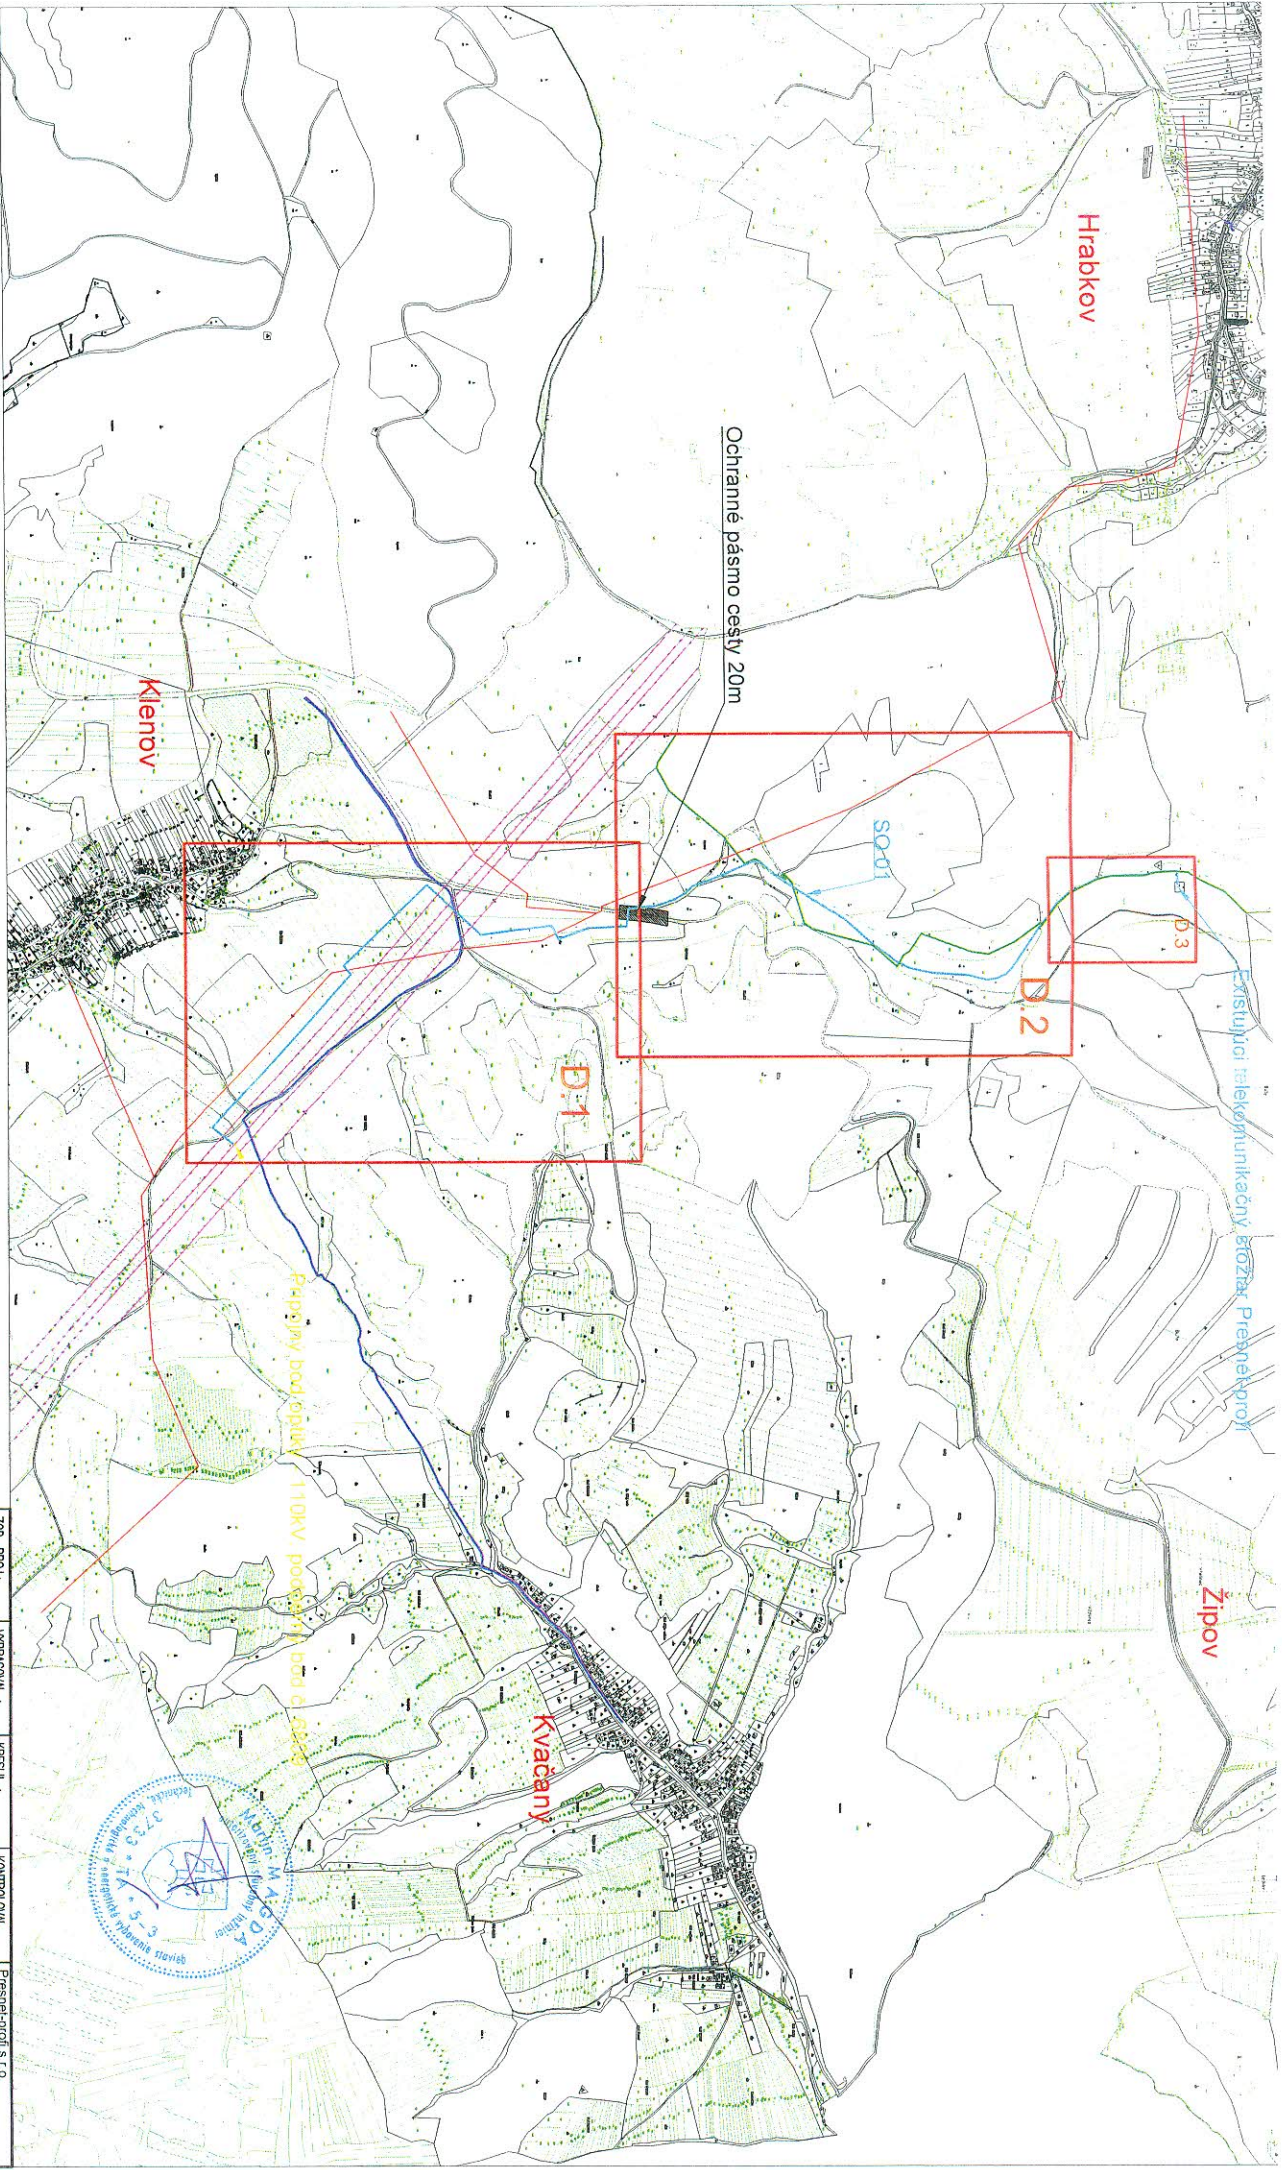

UPOZORNENIE :
 PRED ZAČATÍM VÝKOPOVÝCH PRÁČ JE INVEŠTOR, RESP. ZHOTOVITEĽ STAVEBNÝCH PRÁČ POUŽIŤ ZABEZPEČIT' VYTŮČENIE JEJEDNOTLIVÝCH POZEMNÝCH SIETÍ ZA ČASŤI ICH MAJITEĽOV, ABY NEDOSĽO K ICH PRÍPADNEJU POŠKODENIU !!!

OBJEKTOVÁ SKLADBA

SO 01 SLABOPRÚDOVÉ ROZVODY
 NAVRHOVANÉ SLABOPRÚDOVÉ VEDENIE

Plynovod VTL

VSD vzdušné vedenie

Sieť Telekom

Telekomunikačný sozlar Presnet-profi s.r.o.

Riadený prechod

ZOD. PROJ. :	VYPRACOVÁV. :	KRESIL. :	KONTROLOVAL :	Presnet-profi s.r.o. Unáhnikova 1, 080 01 Prešov IČO: 44 920 130 DIČ: SK2022898984
MAJAGA :	ING. L. JAKUBKO	ING. L. JAKUBKO	MAJAGA	
KRAJ : PREŠOVSKÝ				
STAVEBNÍK : Presnet-profi s.r.o., Uáhnikova 1, Prešov 080 01				
STAVBA :				
Telekomunikačná prípojka sozlar Zilov				
OSAH :	CELKOVÁ SITUÁCIA STAVBY	MIERKA :	1:1.0000	Č. PRÍLOHY : D.C.S.
		FORMÁT :	A3	
		STUPEŇ :	DIR	
		DATUM :	07/2021	