


ŽIPOV ÚZEMNÝ PLÁN OBCE

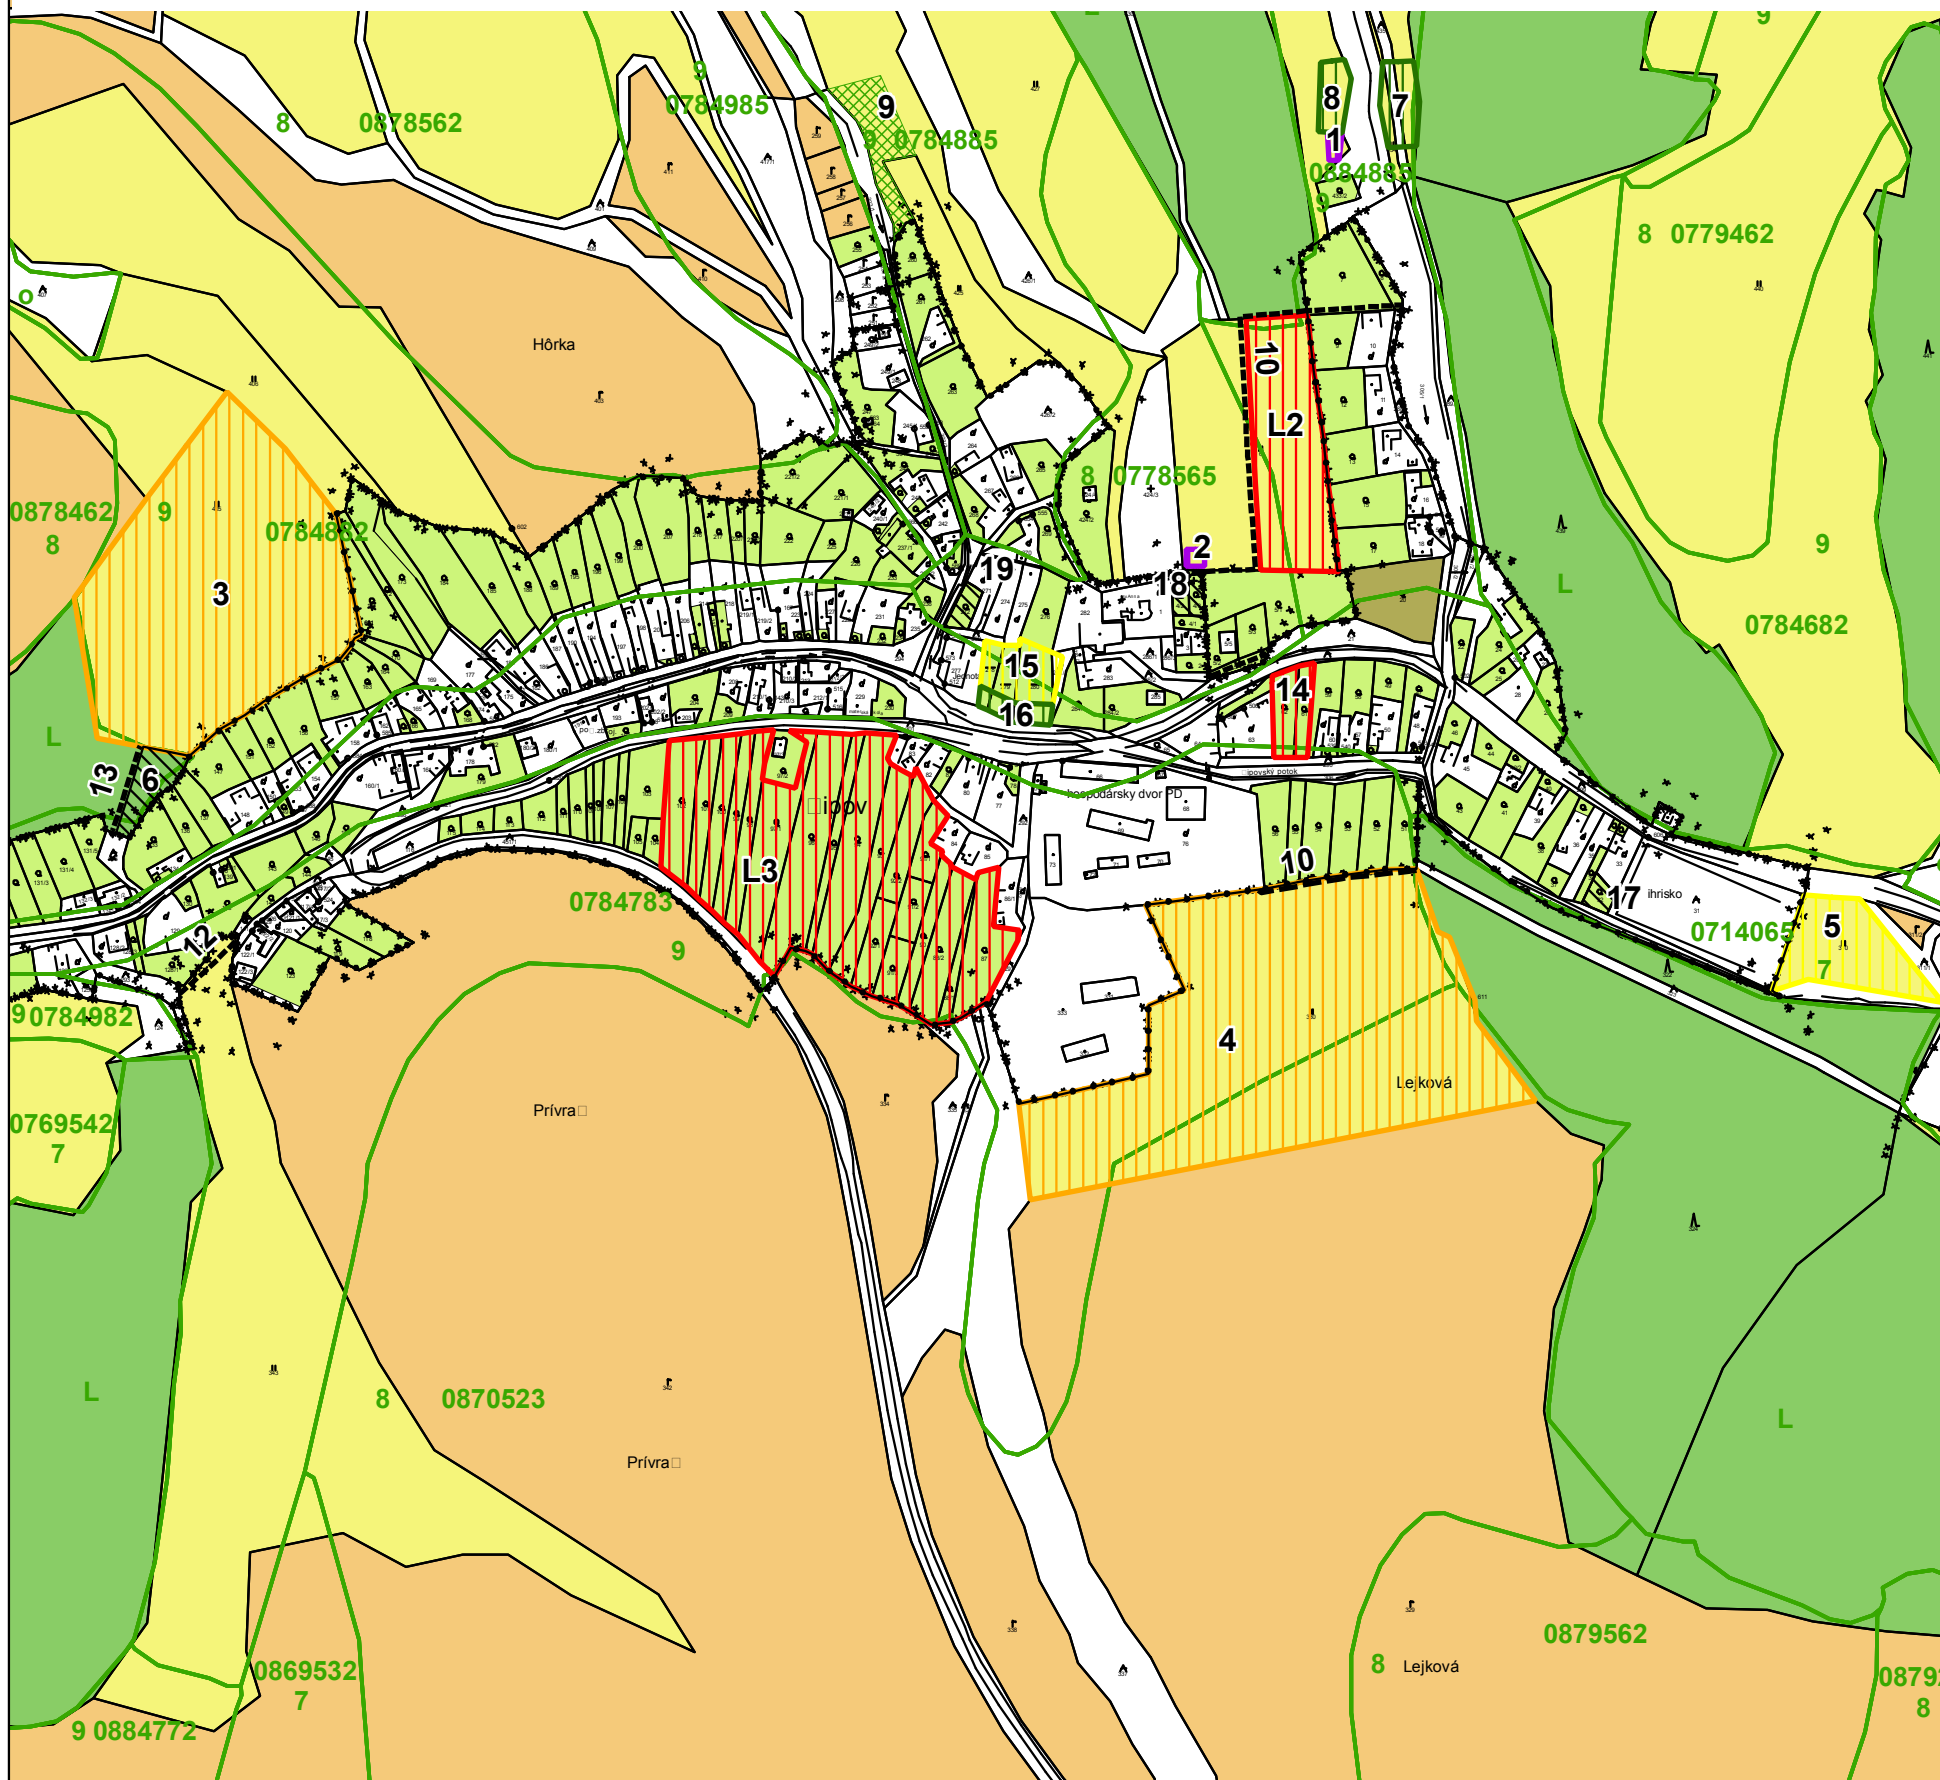

Legenda:

- HRANICA K.Ú.
- HRANICA ZASTAVANÉHO ÚZEMIA
- FUNKČNÉ VYUŽITIE**
- PLOCHA RODINNÝCH DOMOV
- PLOCHA OBČIANSKEJ VYBAVENOSTI
- PLOCHA CESTOVNÉHO RUCHU A REKREÁCIE
- PLOCHA ŠPORTU
- PLOCHA TECHNICKÉHO VYBAVENIA
- VEREJNÁ ZELEŇ
- ZÁHRADKOVÁ OSADA
- MIESTNA KOMUNIKÁCIA
- VÝZNAMNÁ ÚCELOVÁ KOMUNIKÁCIA
- DRUH POZEMKU**
- ORNÁ PÔDA
- TRVALÝ TRÁVNÝ PORAST
- ZÁHRADA
- SAD
- LES
- HRANICA, KÓD A SKUPINA KVALITY BPEJ
- ČÍSLO LOKALITY

Schvaľovacia doložka:

Označenie schvaľovacieho orgánu: Obecné zastupiteľstvo v Žipove

Číslo uznesenia a dátum schválenia:

Číslo VZN obce, ktorým sa vyhlasuje záväzná časť ÚPN obce :

Oprávnená osoba: František Dzuriček – starosta obce.....



„Tento projekt bol realizovaný s finančnou pomocou Európskej únie z Európskeho fondu regionálneho rozvoja (ERDF) prostredníctvom Operačného programu Základná infraštruktúra, ktorého riadiacim orgánom je Ministerstvo výstavby a regionálneho rozvoja Slovenskej republiky“

0 125 250 500 METRE

ÚZEMNÝ PLÁN OBCE ŽIPOV

Ing. arch. Viktor Malinovský, Razusova č.44, 040 01 Košice

VÝKRES PERSPEKTÍVNEHO POUŽITIA POĽNOHOSPODÁRSKEJ A LESNEJ PÔDY NA NEPOĽNOHOSPODÁRSKE ÚČELY

OBSTARAVATEĽ: OBEC ŽIPOV

RIEŠITELIA: Ing. arch. Viktor Malinovský, Ing. arch. Vladimír Nedelko, Akad. arch. Ing. arch. Jozef Zelem, Ing. Ján Stano, Ing. Ivan Bača, Ing. Ján Staroň, Ing. Vasil Vachna, Vladimír Nedelko

SPRACOVANÉ: 08.2008

v.č.:

7