
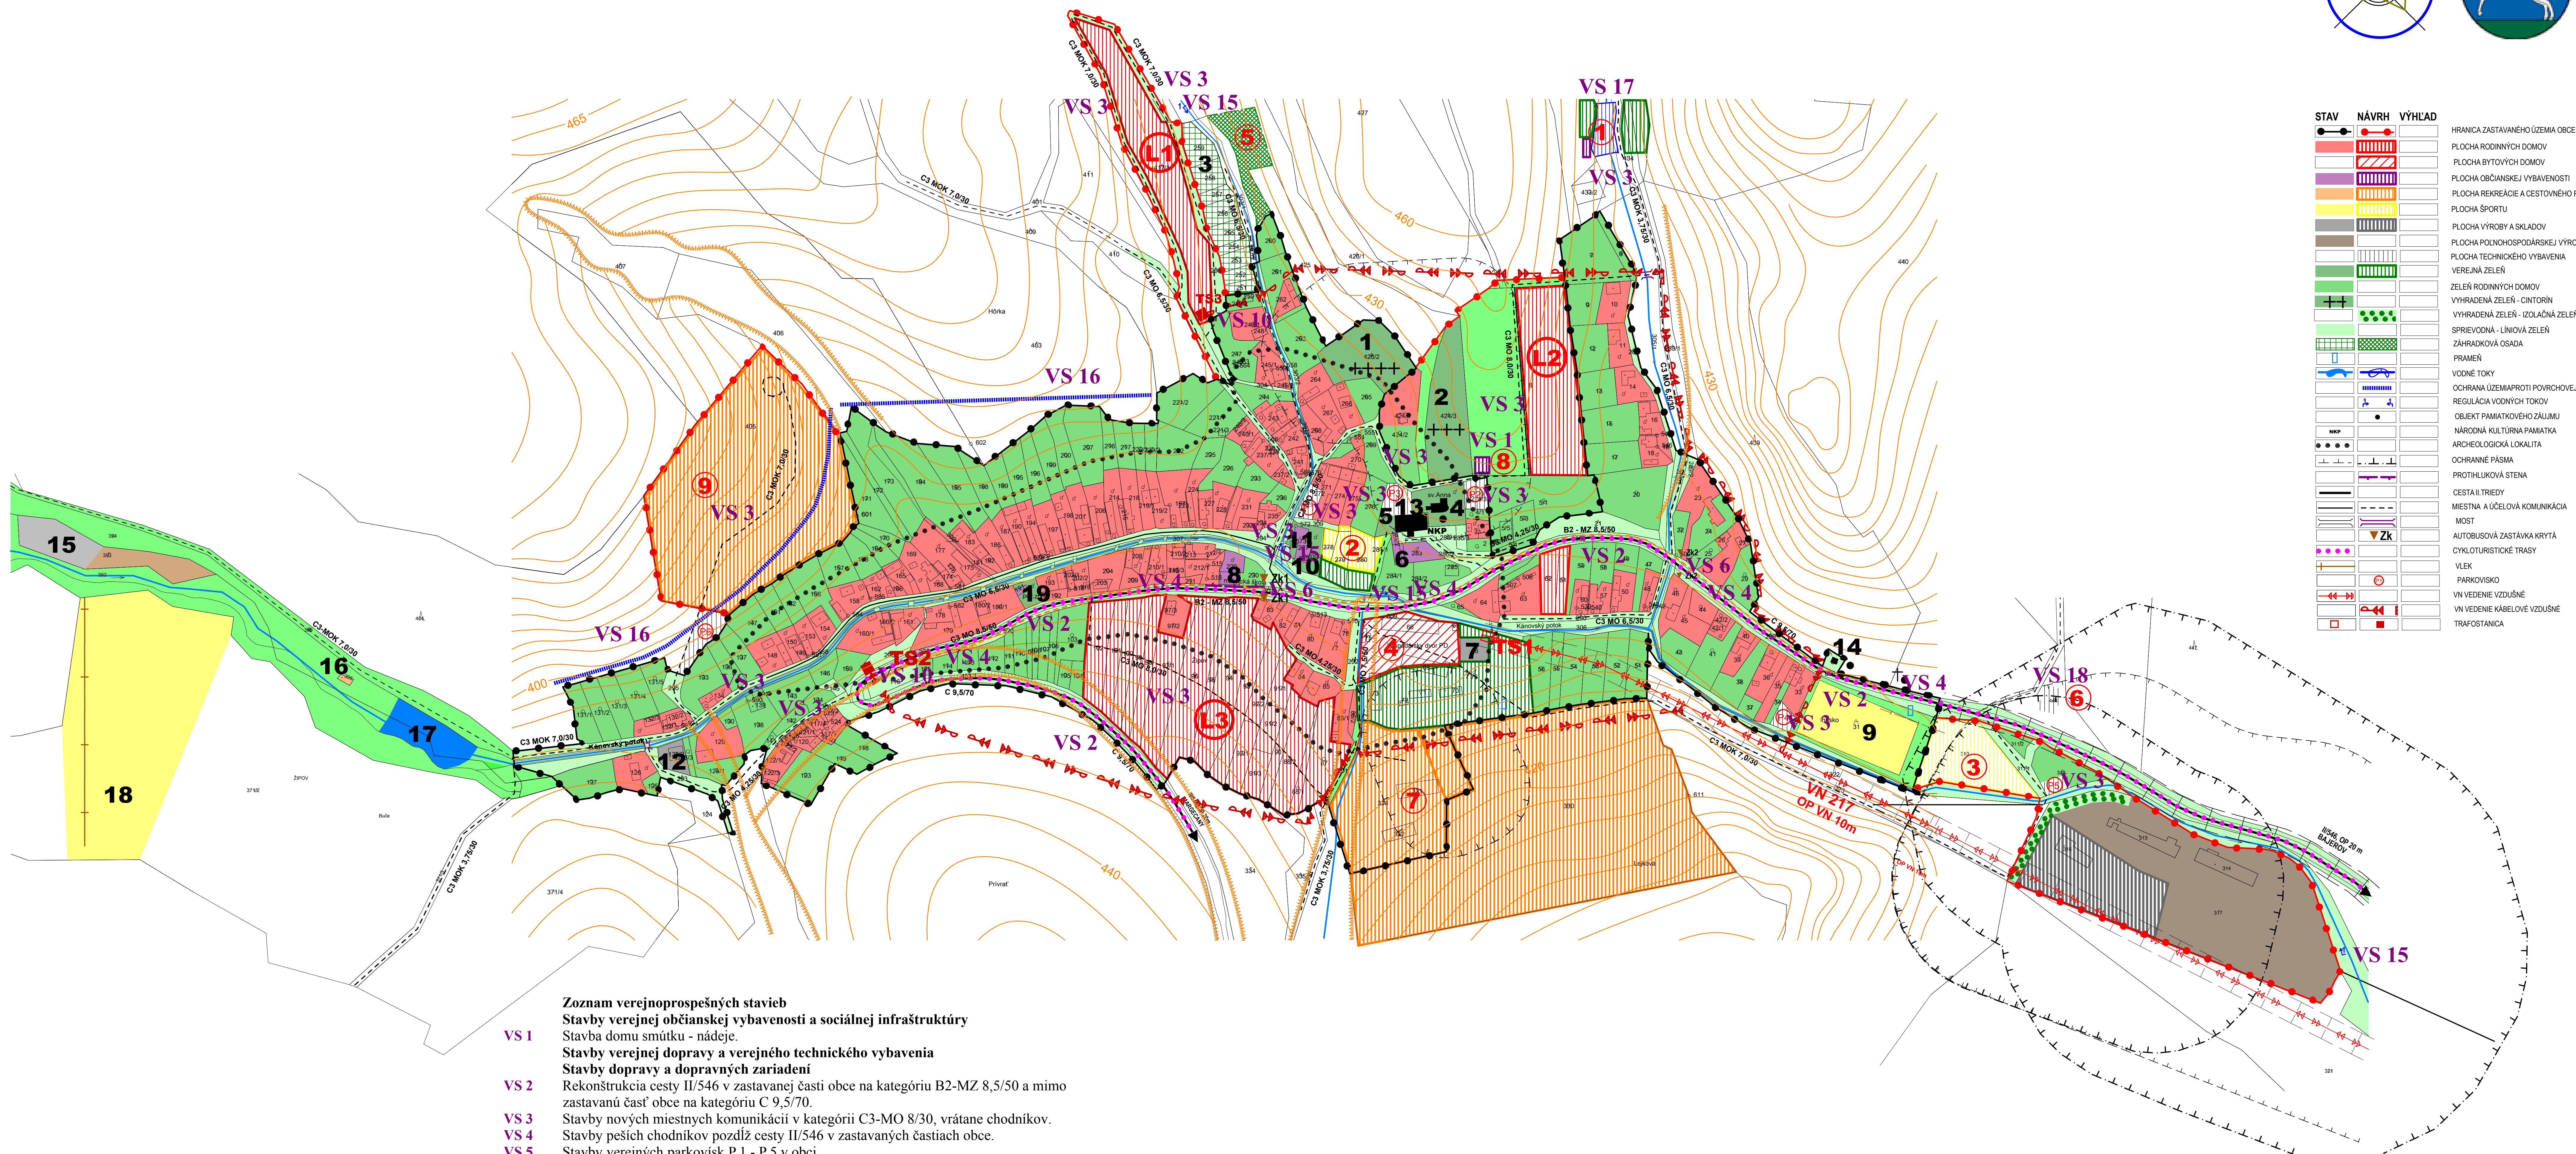


ŽIPOV

ÚZEMNÝ PLÁN OBCE

M = 1 : 2 000

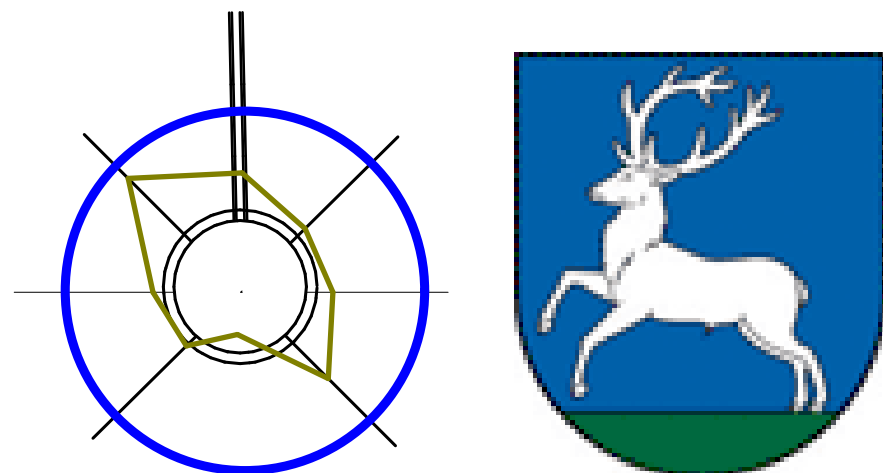

STAV	NÁVRH	VÝHLAD	
			HRANICA ZASTAVANÉHO ÚZEMIA OBCE
			PLOCHA RODINNÝCH DOMOV
			PLOCHA BYTOVÝCH DOMOV
			PLOCHA OBČANSKEJ VYBAVENOSTI
			PLOCHA REKREÁCIE A CESTOVNEHO RUCHU
			PLOCHA ŠPORTU
			PLOCHA VÝROBY A SKLADOV
			PLOCHA POĽNOHOSPODÁRSKEJ VÝROBY
			PLOCHA TECHNICKÉHO VYBAVENIA
			VEREJNÁ ZELEN
			ZELEN RODINNÝCH DOMOV
			VYHRADENÁ ZELEN - CINTORÍN
			VYHRADENÁ ZELEN - IZOLAČNÁ ZELEN
			SPRIEVODNÁ - LÍNOVÁ ZELEN
			ZÁHRADKOVÁ OSADA
			PRAMEŇ
			VODÉ TOKY
			OCHRANA ÚZEMIA PROTI POVRCHOVEJ VODE
			REGULÁCIA VODNÝCH TOKOV
			OBJEKT PAMÄTKOVÉHO ZÁJMU
			NÁRODNÁ KULTÚRNA PAMÄTKA
			ARCHEOLOGICKÁ LOKALITA
			OCHRANNÉ PÁSMA
			PROTIHLUKOVÁ STENA
			CESTA II. TRIEDY
			MESTNÁ A ÚČELOVÁ KOMUNIKÁCIA
			MOST
			AUTOBUSOVÁ ZASTÁVKA KRYTÁ
			CYKLOTURISTICKÉ TRASY
			VLEK
			PARKOVISKO
			VN VEDENIE VZDUŠNÉ
			VN VEDENIE KÁBELOVÉ VZDUŠNÉ
			TRAFOSTANICA

Zoznam verejnoprospešných stavieb

Stavby verejnej občianskej vybavenosti a sociálnej infraštruktúry

VS 1 Stavba domu smútku - nádeje.

Stavby verejnej dopravy a verejného technického vybavenia

Stavby dopravy a dopravných zariadení

VS 2 Rekonštrukcia cesty II/546 v zastavanej časti obce na kategóriu B2-MZ 8,5/50 a mimo zastavanú časť obce na kategóriu C 9,5/70.

VS 3 Stavby nových miestnych komunikácií v kategórii C3-MO 8/30, vrátane chodníkov.

VS 4 Stavby peších chodníkov pozdĺž cesty II/546 v zastavaných častiach obce.

VS 5 Stavby verejných parkovísk P 1 - P 5 v obci.

VS 6 Stavby nových obojstranných krytých zastávok SAD.

Stavby vodného hospodárstva

VS 7 Stavba vodojemu.

VS 8 Stavby verejného vodovodu.

VS 9 Stavby verejnej gravitačnej splaškovej kanalizácie.

Stavby energetiky a energetických zariadení

VS 10 Stavby nových trafostaníc TS 2 a TS 3 a VN prípojek k nim.

VS 11 Stavby trasy NN vedenia káblových rozvodov v zemi s napojením z jestvujúcich a nových zdrojov elektrickej energie.

VS 12 Stavby verejného osvetlenia v nových obytných a športových lokalitách.

VS 13 Stavby rozšírenia STL plynovodov.

Stavby telekomunikácií

VS 14 Stavby prípojných metalických a optických káblov pre jednotlivé lokality v súbehu s trasami vedení sekundárnej NN siete v obci.

Stavby v oblasti ochrany a tvorby životného prostredia

VS 15 Stavby brehových úprav Kanovského potoka a jeho prítokov s protipovodňovou ochranou.

VS 16 Stavby na umiestnenie ochrany pred povrchovými vodami v lokalitách Na Skalku a Hôrka.

VS 17 Vodná nádrž proti prívalovým vodám - rybník

VS 18 Stavba na kompostovanie organického odpadu v blízkosti hospodárskeho dvora.

STAV :

1 - STARÝ CINTORÍN, 2 - NOVÝ CINTORÍN, 3 - ZÁHRADKÁRSKA OSADA, 4 - KOSTOL SVÄTEJ ANNY, 5 - KAŠTEĽ, 6 - KÚRIA, 7 - OPRAVOVNÁ AUT, 8 - MATERSKÁ ŠKOLA, 9 - FUTBALOVÉ IHRIŠKO, 10 - POTRAVINY, 11 - POHOSTINSTVO, 12 - OPRAVOVNÁ AUT, 13 - OBECNÝ ÚRAD, 14 - KRYPTA (BUJANOVIC), 15 - SKLAD GULATINY, 16 - REKREAČNÁ CHATA, 17 - VODNÁ NÁDRŽ, 18 - VLEK, 19 - HASIČSKÁ ZBRŮJNICA,

O NÁVRH :

1 - REKREAČNÁ LOKALITA PRI RYBNÍKU, 2 - PRÍRODNÉ KÚPALISKO, 3 - ROZŠÍRENIE ŠPORTOVÉHO AREÁLU, 4 - NÁJOMNÉ BYTY, 5 - ZÁHRADKOVÁ OSADA, 6 - KOMPOSTOVISKO, 7 - CHOV KONÍ - HIPOCENTRUM, 8 - DOM NÁDEJE, 9 - REKREAČNÁ LOKALITA SKALKÁ, L1 - L3 - LOKALITY RODINNÝCH DOMOV, ZK1 - ZK2 - ZASTÁVKY AUTOBUSOVÉ KRYTÉ

Schvaľovacia doložka:

Označenie schvaľovacieho orgánu: Obecné zastupiteľstvo v Žipove

Číslo uznesenia a dátum schválenia:

Číslo VZN obce, ktorým sa vyhlasuje záväzná časť ÚPN obce :

Oprávnená osoba: František Dzuríček - starosta obce



„Tento projekt bol realizovaný s finančnou pomocou Európskej únie z Európskeho fondu regionálneho rozvoja (ERDF) prostredníctvom Operačného programu Základná infraštruktúra, ktorého riadiacim orgánom je Ministerstvo výstavby a regionálneho rozvoja Slovenskej republiky.“

MIERKA

0 400

ÚZEMNÝ PLÁN OBCE ŽIPOV

v.č.:

Ing. arch. Viktor Malinovsky, Razusova č.44, 040 01 Košice

KOMPLEXNÝ VÝKRES PRESTOROVÉHO USPORIADANIA A FUNKČNÉHO VÝVOJA ÚZEMIA A VEREJNEHO DOPRAVNÉHO VYBAVENIA S VÝZNAMNOU ZÁVÄZNOU ČASŤOU BEŽENIA A VEREJNOPROSPEŠNÝCH STAVIEB, ZASTAVANÉ ÚZEMIE

OSTANOVATEĽ: OBEC ŽIPOV

REŠITEĽIA: Ing. arch. Viktor Malinovsky, Ing. arch. Vladimír Nedelko, Arch. arch. Ing. arch. Jozef Zelen, Ing. Ján Štano, Ing. Ivan Bida, Ing. Ján Štano, Ing. Václav Václav, Vladimír Nedelko

SPRACOVANÉ: 08.2008

3