
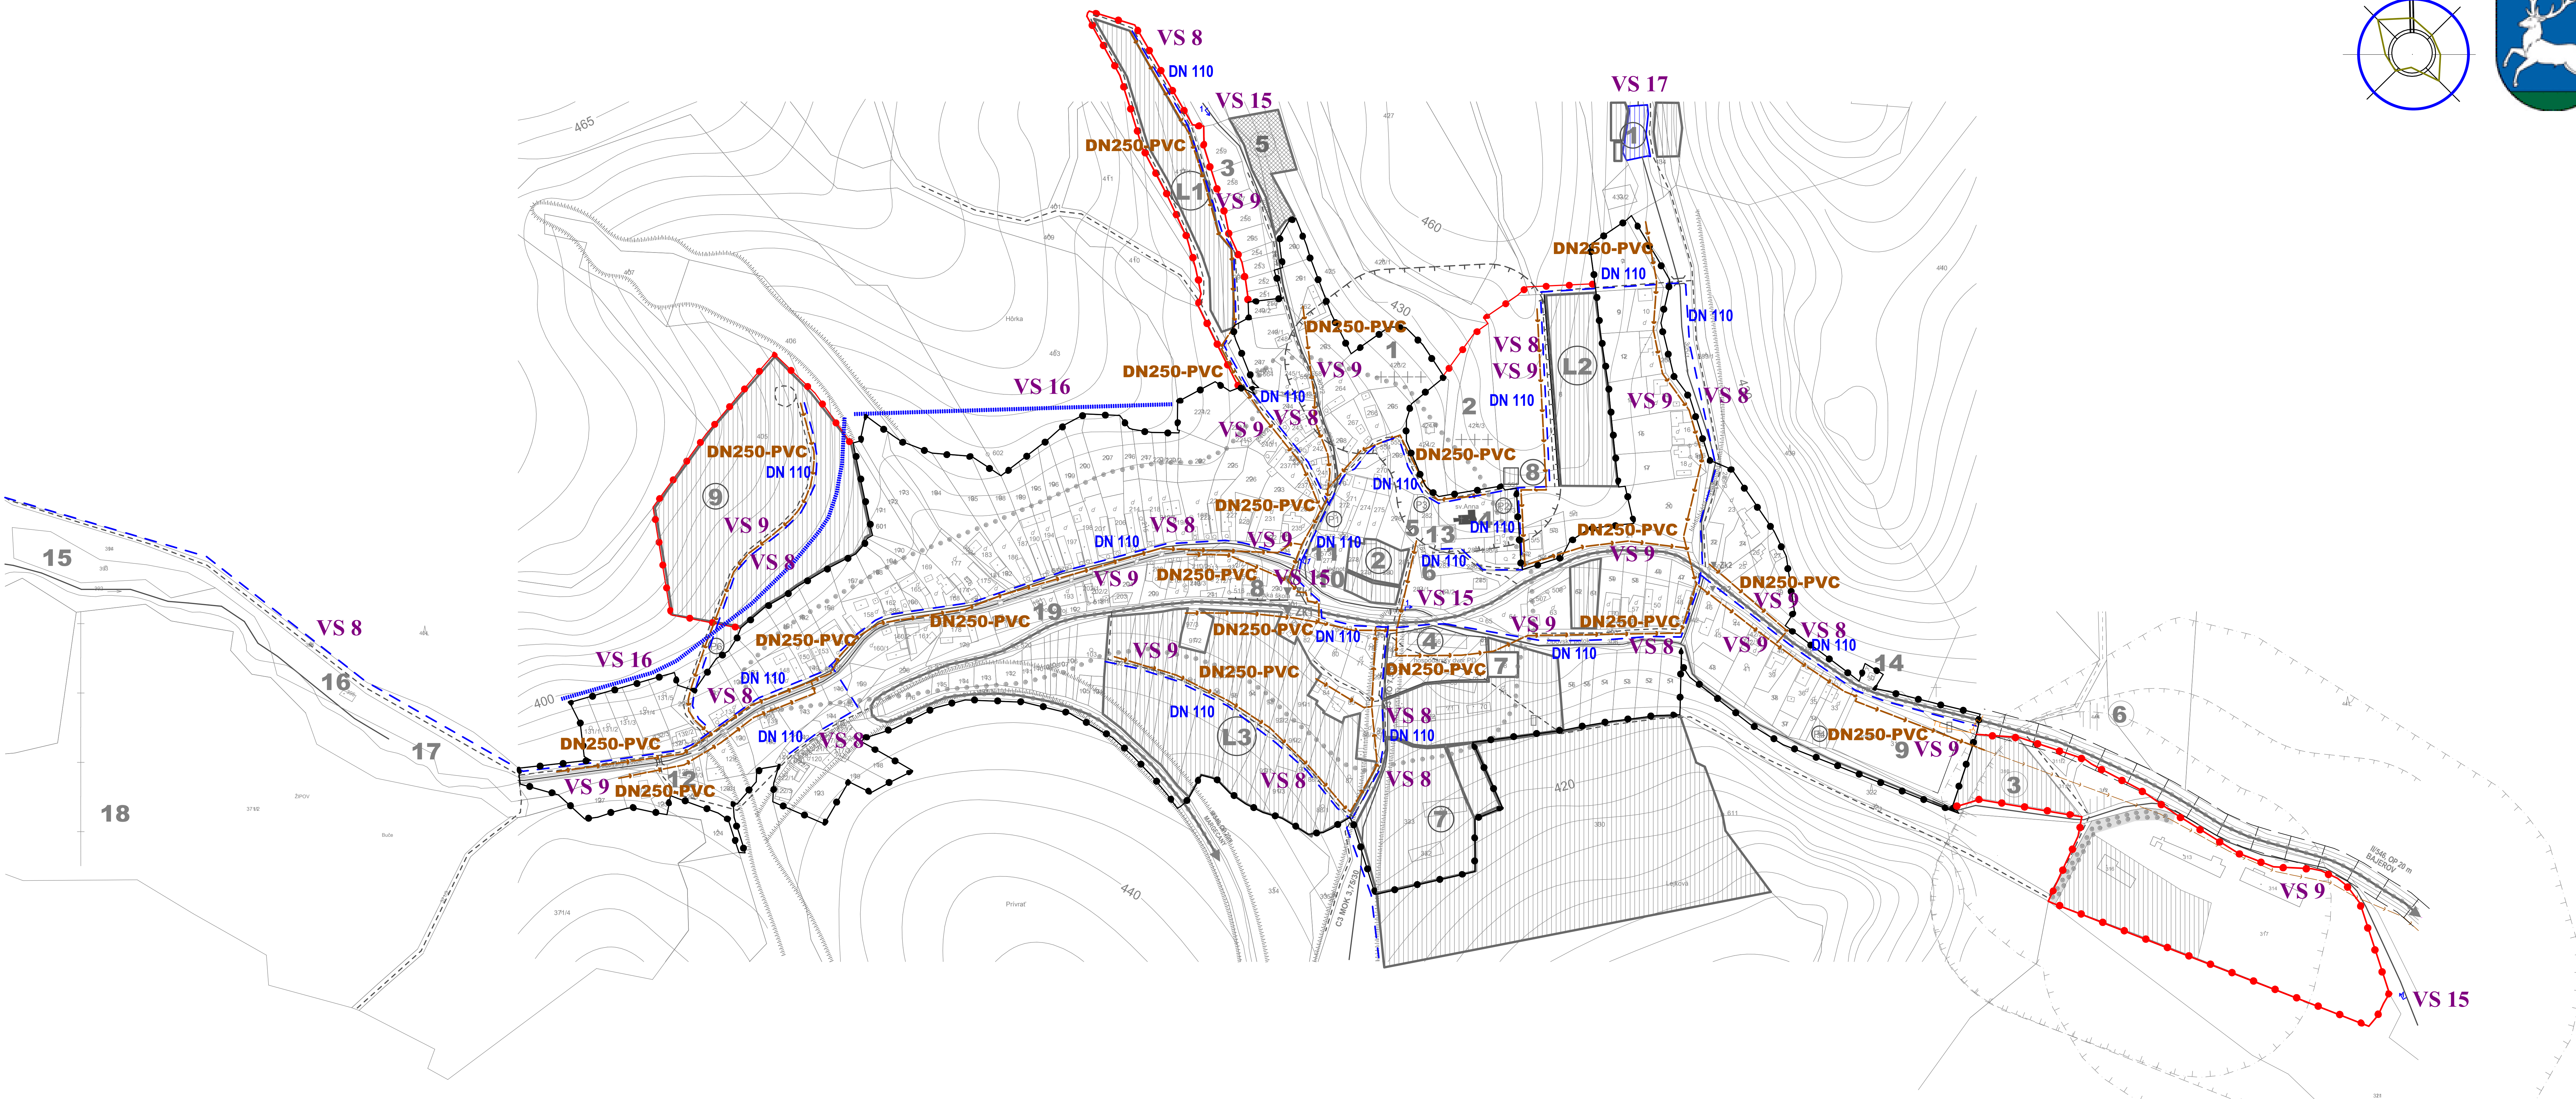


# ŽIPOV

## ÚZEMNÝ PLÁN OBCE

M = 1 : 2 000

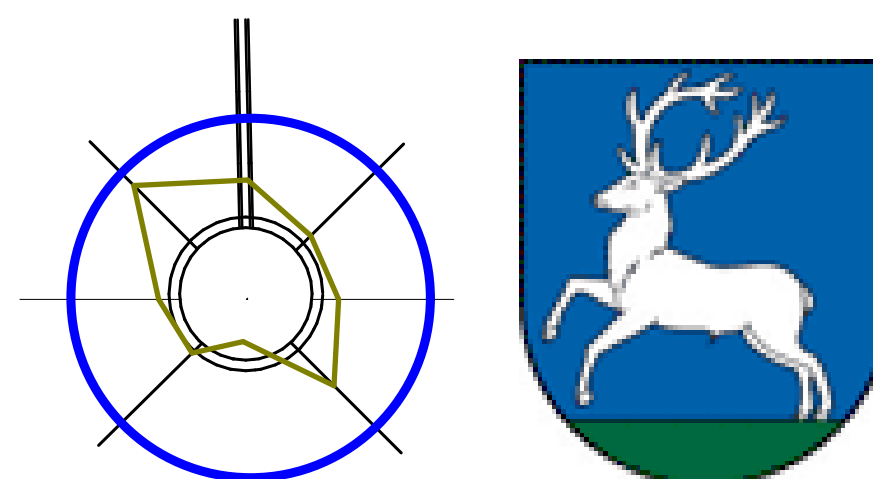

### Zoznam verejnoprospešných stavieb

Stavby verejnej občianskej vybavenosti a sociálnej infraštruktúry

VS 1

Stavba domu smútku - nádeje.

Stavby verejnej dopravy a verejného technického vybavenia

VS 2

Rekonštrukcia cesty II/546 v zastavanej časti obce na kategóriu B2-MZ 8,5/50 a mimo zastavanú časť obce na kategóriu C 9,5/70.

VS 3

Stavby nových miestnych komunikácií v kategórii C3-MO 8/30, vrátane chodníkov.

VS 4

Stavby peších chodníkov pozdĺž cesty II/546 v zastavaných častiach obce.

VS 5

Stavby verejných parkovísk P 1 - P 5 v obci.

VS 6

Stavby nových obojstranných krytých zastávok SAD.

Stavby vodného hospodárstva

VS 7

Stavba vodojemu.

VS 8

Stavby verejného vodovodu.

VS 9

Stavby verejnej gravitačnej splaškovej kanalizácie.

Stavby energetiky a energetických zariadení

VS 10

Stavby nových trafostaníc TS 2 a TS 3 a VN pripojok k nim.

VS 11

Stavby trasy NN vedenia káblových rozvodov v zemi s napojením z jestvujúcich a nových zdrojov elektrickej energie.

VS 12

Stavby verejného osvetlenia v nových obytných a športových lokalitách.

VS 13

Stavby rozšírenia STL plynovodov.

Stavby telekomunikácií

VS 14

Stavby pripojných metalických a optických káblov pre jednotlivé lokality v súbehu s trasami vedení sekundárnej NN siete v obci.

Stavby v oblasti ochrany a tvorby životného prostredia

VS 15

Stavby brehových úprav Kanovského potoka a jeho prítokov s protipovodňovou ochranou.

VS 16

Stavby na umiestnenie ochrany pred povrchovými vodami v lokalitách Na Skalke a Hôrka.

VS 17

Vodná nádrž proti prítokovým vodám - rybník

VS 18

Stavba na kompostovanie organického odpadu v blízkosti hospodárskeho dvora.

### STAV :

1 - STARÝ CINTORÍN, 2 - NOVÝ CINTORÍN, 3 - ZÁHRADKÁRSKA OSADA, 4 - KOSTOL SVÄTEJ ANNY,

5 - KÁŠTEL, 6 - KÚRIA, 7 - OPRADOVNÁ AUT, 8 - MATERSKÁ ŠKOLA, 9 - FUTBALOVÉ IHRIŠKO,

10 - POTRAVINY, 11 - POHOSTINSTVO, 12 - OPRADOVNÁ AUT, 13 - OBECNÝ ÚRAD,

14 - KRYPTA (BUJANOVIČ), 15 - SKLAD GULATINY, 16 - REKREAČNÁ CHATA, 17 - VODNÁ NÁDŽ,

18 - VLEK, 19 - HASIČSKÁ ZBRŮJNICA,

○ NÁVRH :

1 - REKREAČNÁ LOKALITA PRI RYBNÍKU, 2 - PRÍRODNÉ KÚPALISKO, 3 - ROZŠÍRENIE ŠPORTOVÉHO

AREÁLU, 4 - NÁJOMNÉ BYTY,

5 - ZÁHRADKOVÁ OSADA, 6 - KOMPOSTOVIŠKO, 7 - CHOV KONÍ - HIPOCENTRUM, 8 - DOM NÁDEJE,

9 - REKREAČNÁ LOKALITA SKALKÁ, L1 - L3 - LOKALITY RODINNÝCH DOMOV, ZK1 - ZK2 - ZASTÁVKY

AUTOBUSOVÉ KRYTÉ

| STAV | NÁVRH | VÝHLAD |
|------|-------|--------|
|      |       |        |
|      |       |        |
Schváľovacia doložka:  
Označenie schvaľovacieho orgánu: **Obecné zastupiteľstvo v Žípove**  
Číslo uznesenia a dátum schválenia: .....  
Číslo VZN obce, ktorým sa vyhlasuje záväzná časť ÚPN obce : .....  
Oprávnená osoba: **František Dzuríček** - starosta obce

„Tento projekt bol realizovaný s finančnou pomocou Európskej únie z Európskeho fondu regionálneho rozvoja (ERDF) prostredníctvom Operačného programu Základná infraštruktúra, ktorého riadiacim orgánom je Ministerstvo výstavby a regionálneho rozvoja Slovenskej republiky.“

**MIERKA**

0 400