
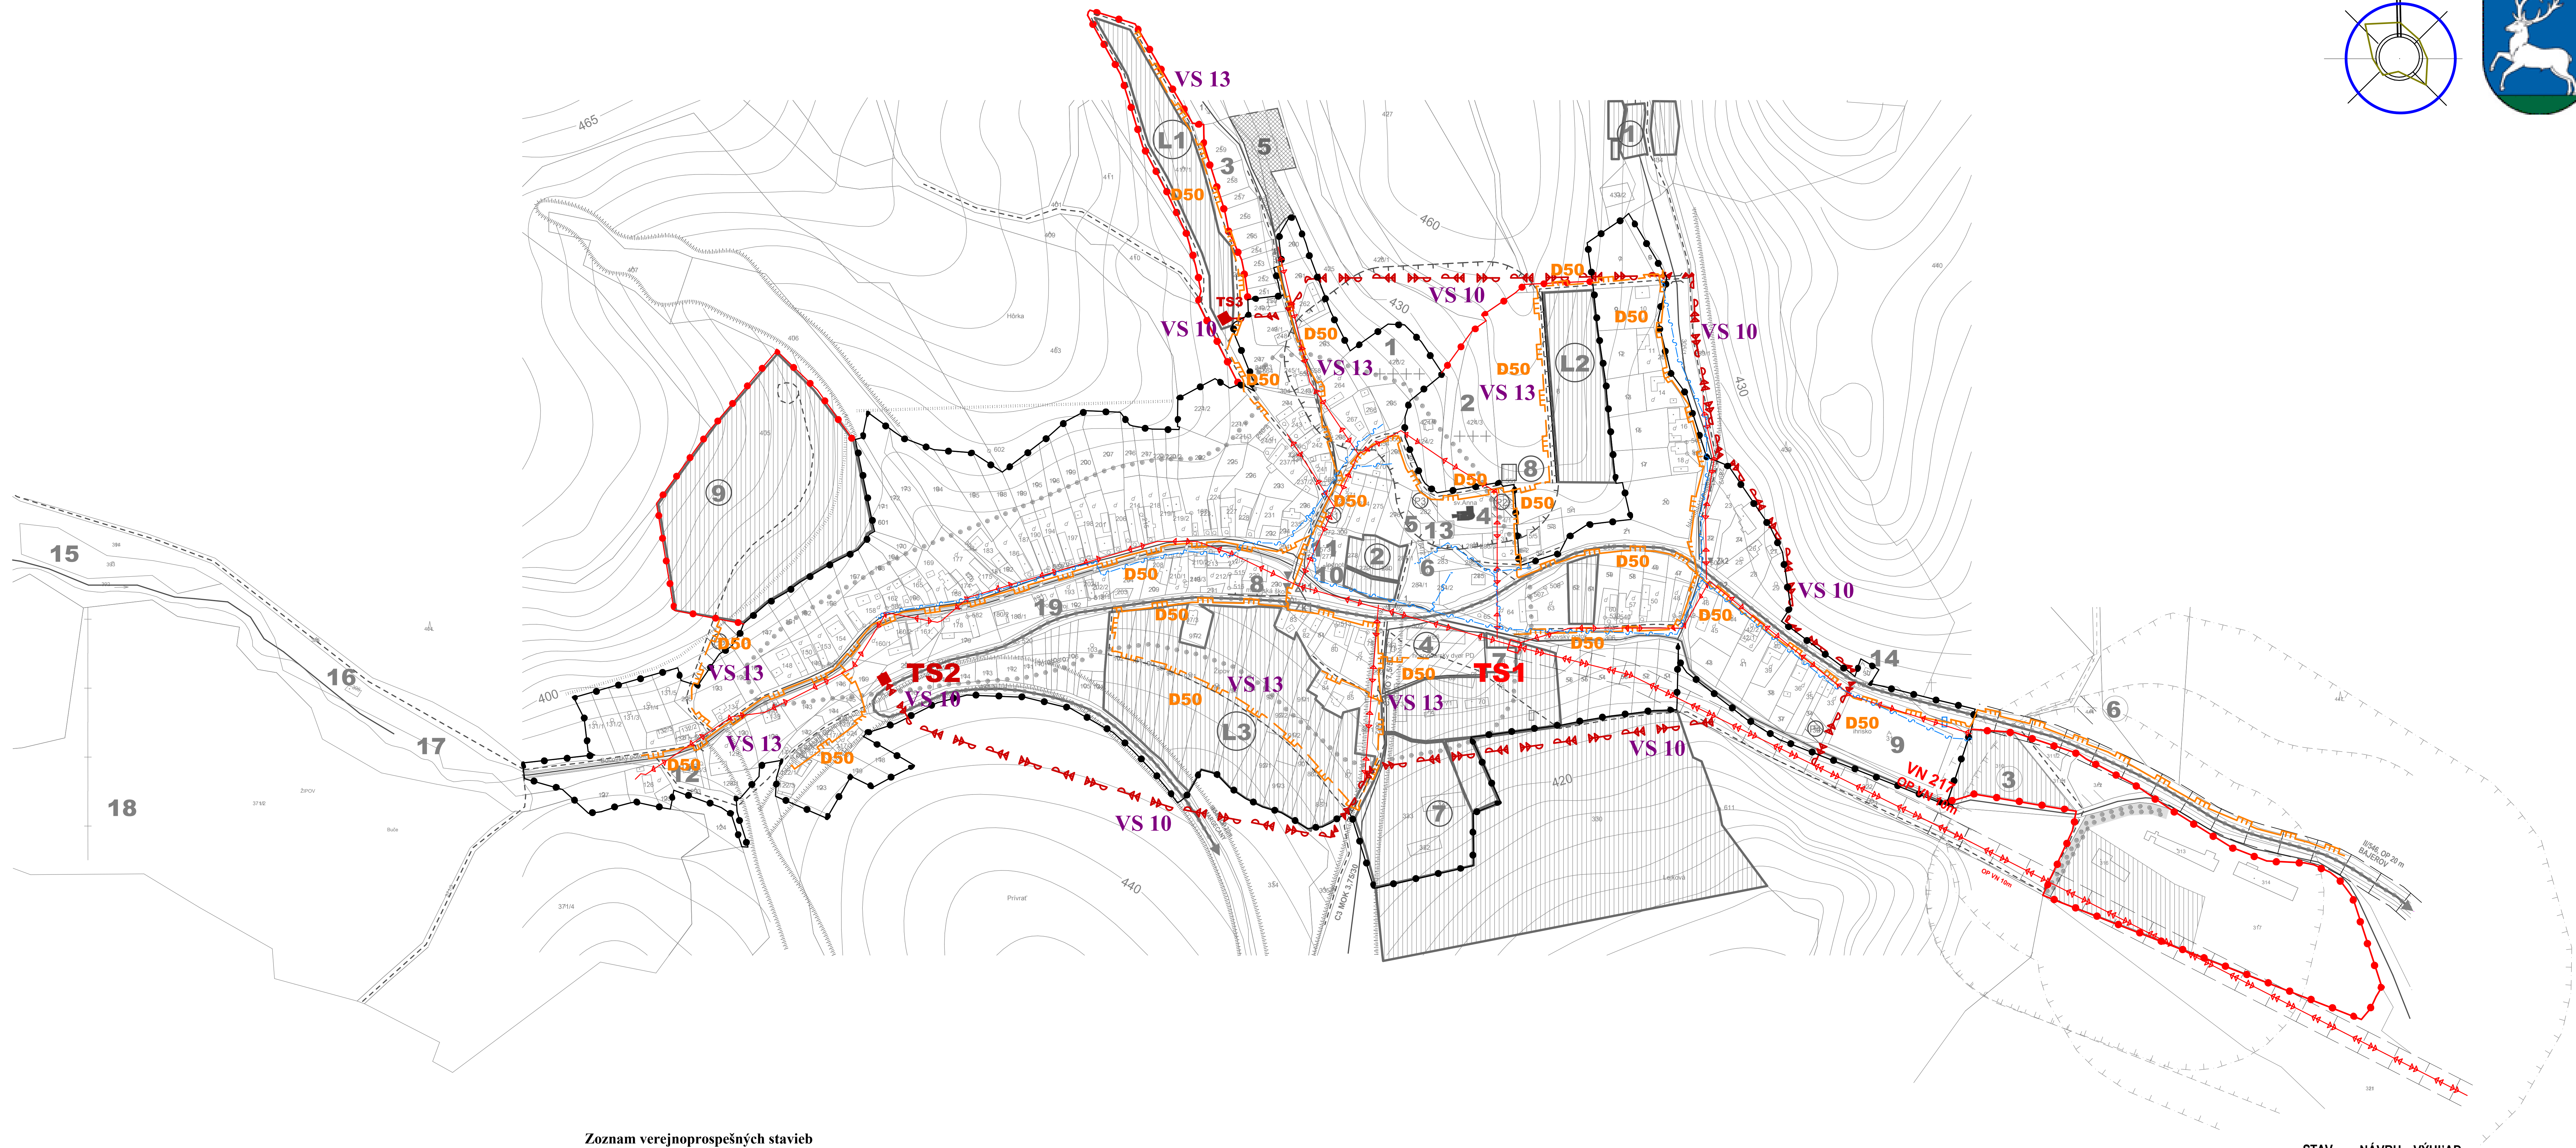


ŽIPOV ÚZEMNÝ PLÁN OBCE

M = 1 : 2 000

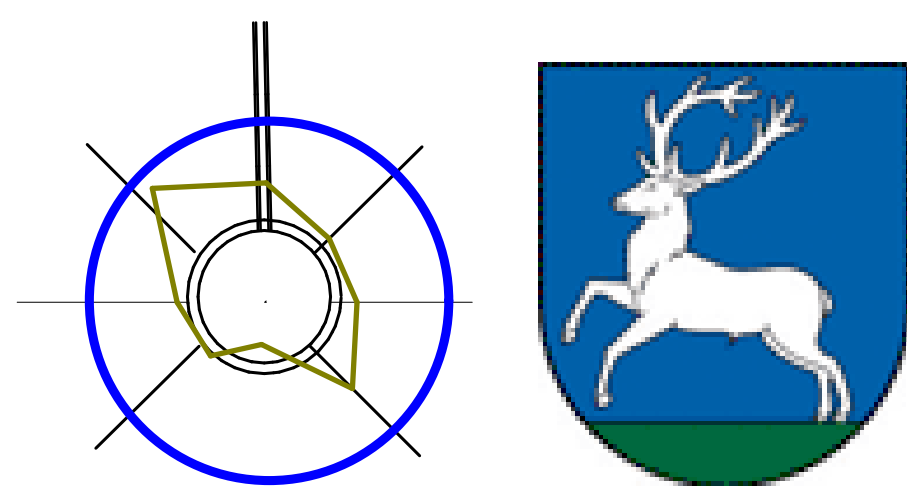

Zoznam verejnoprospešných stavieb

VS 1 Stavby verejnej občianskej vybavenosti a sociálnej infraštruktúry

Stavba domu smútku - nádeje.

VS 2 Stavby verejnej dopravy a verejného technického vybavenia

Stavby dopravy a dopravných zariadení

Rekonštrukcia cesty II/546 v zastavanej časti obce na kategóriu B2-MZ 8,5/50 a mimo zastavanú časť obce na kategóriu C 9,5/70.

VS 3 Stavby nových miestnych komunikácií v kategórii C3-MO 8/30, vrátane chodníkov.

VS 4 Stavby peších chodníkov pozdĺž cesty II/546 v zastavaných častiach obce.

VS 5 Stavby verejných parkovísk P 1 - P 5 v obci.

VS 6 Stavby nových obojstranných krytých zastávok SAD.

VS 7 Stavby vodného hospodárstva

Stavba vodojemu.

VS 8 Stavby verejného vodovodu.

VS 9 Stavby verejnej gravitačnej splaškovej kanalizácie.

VS 10 Stavby energetiky a energetických zariadení

Stavby nových trafostaníc TS 2 a TS 3 a VN prípojok k nim.

VS 11 Stavby trasy NN vedenia káblových rozvodov v zemi s napojením z jestvujúcich a nových zdrojov elektrickej energie.

VS 12 Stavby verejného osvetlenia v nových obytných a športových lokalitách.

VS 13 Stavby rozšírenia STL plynovodov.

VS 14 Stavby telekomunikácií

Stavby pripojných metalických a optických káblov pre jednotlivé lokality v súbehu s trasami vedení sekundárnej NN siete v obci.

VS 15 Stavby v oblasti ochrany a tvorby životného prostredia

Stavby brehových úprav Kanovského potoka a jeho prítokov s protipovodňovou ochranou.

VS 16 Stavby na umiestnenie ochrany pred povrchovými vodami v lokalitách Na Skalku a Hôrka.

VS 17 Vodná nádrž proti prívalovým vodám - rybník

VS 18 Stavba na kompostovanie organického odpadu v blízkosti hospodárskeho dvora.

STAV :

1 - STARÝ CINTORÍN, 2 - NOVÝ CINTORÍN, 3 - ZÁHRADKÁRSKA OSADA, 4 - KOSTOL SVÁTEJ ANNY, 5 - KÁSTIEL, 6 - KURIA, 7 - OPRAVOVNÁ AUT, 8 - MATERSKÁ ŠKOLA, 9 - FUTBALOVÉ IHRIŠKO, 10 - POTRAVINY, 11 - POHOSTINSTVO, 12 - OPRAVOVNÁ AUT, 13 - OBECNÝ ÚRAD, 14 - KRYPTA(BUJANOVIČ), 15 - SKLAD GULATINY, 16 - REKREAČNÁ CHATA, 17 - VODNÁ NÁDRŽ, 18 - VLEK, 19 - HASIČSKÁ ZBRANICA,

○ NÁVRH :

1 - REKREAČNÁ LOKALITA PRI RYBNÍKU, 2 - PRIRODNÉ KÚPALISKO, 3 - ROZŠÍRENIE ŠPORTOVÉHO AREÁLU, 4 - NAJOMNÉ BYTY, 5 - ZÁHRADKOVÁ OSADA, 6 - KOMPOSTOVSKO, 7 - CHOV KONÍ - HIPOCENTRUM, 8 - DOM NÁDEJE, 9 - REKREAČNÁ LOKALITA SKALKU, L1 - L3 - LOKALITY RODINNÝCH DOMOV, ZK1 - ZK2 - ZASTÁVKY AUTOBUSOVÉ KRYTÉ

STAV NÁVRH VÝHLAD

			HRANICA ZASTAVANÉHO ÚZEMIA OBCE
			OCHRANNÉ PÁSMA
			NN VEDENIE VZDUŠNÉ
			VN VEDENIE VZDUŠNÉ
			VN VEDENIE KÁBELOVÉ VZDUŠNÉ
			TRAFOSTANICA
			SLP VEDENIE V ZEMI
			STL PLYNOROZVODY

Schvaľovacia doložka:

Označenie schvaľovacieho orgánu: Obecné zastupiteľstvo v Žipove

Číslo uznesenia a dátum schválenia:

Číslo VZN obce, ktorým sa vyhlasuje záväzná časť ÚPN obce:

Oprávnená osoba: František Dzuríček - starosta obce



„Tento projekt bol realizovaný s finančnou pomocou Európskej únie z Európskeho fondu regionálneho rozvoja (ERDF) prostredníctvom Operačného programu Základná infraštruktúra, ktorého riadiacim orgánom je Ministerstvo výstavby a regionálneho rozvoja Slovenskej republiky.“

MIERKA

0 400

ÚZEMNÝ PLÁN OBCE ŽIPOV

v.č.:

Ing. arch. Viktor Malinovský, Razusova č.44, 040 01 Košice

VÝKRES RIŠENIA VEREJNÉHO TECHNICKÉHO VYBAVENIA - ENERGETIKA, TELEKOMUNIKÁCIE M = 1 : 2 000

OSTAVATEL: OBEC ŽIPOV
NÁVRH: Ing. arch. Viktor Malinovský, Ing. arch. Vladimír Napelko, Arch. arch. Ing. arch. Jozef Žalm, Ing. arch. Stan, Ing. Ivan Bala, Ing. Ján Škrt, Ing. Vlad Vážna, Vladimír Napelko
SPRACOVANÉ: 08.2008

5